


# ŽEMĖS SKLYPO PLANAS M 1:1000

Sklypo plotas 15563 m<sup>2</sup>

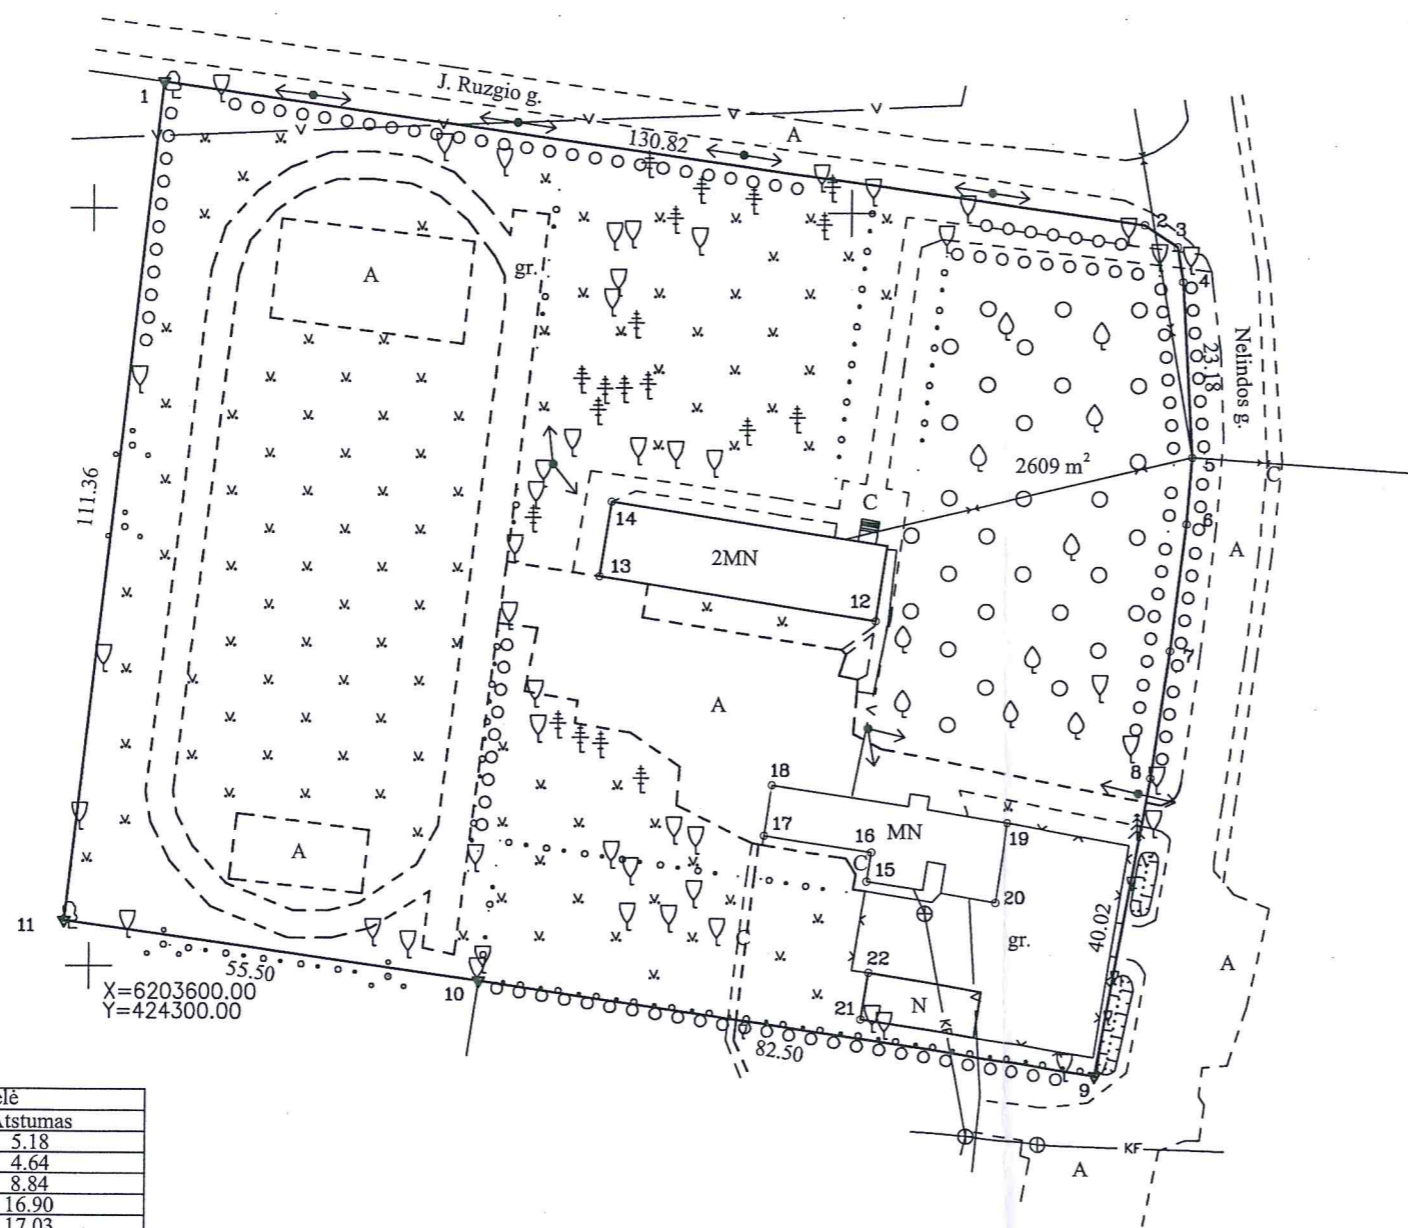

X=6203600.00  
Y=424300.00

Gretimybė	Atstumas
2-3	5.18
3-4	4.64
5-6	8.84
6-7	16.90
7-8	17.03

Kadastro:	vietovė	Dirvonėnų	blokas	sklypas
Žemės sklypo kadastro Nr.		9 1 0 7 0 0 0 4		410

Gatvė, namo Nr.	J. Ruzgio g. 1 (Skł. Nr. 700)
Kaimas (miestelis)	Dirvonėnų k.
Seniūnija	Raudėnų
Miestas (rajonas)	Šiaulių
Apskritis	Šiaulių

Gretimybė	Gretimo žemės sklypo kadastro Nr.	Pastabos
1-3		J. Ruzgio g.
3-9		Nelindos g.
9-10		VZF
10-1	9107/0004:213	

Su paženkintomis vietovėse žemės sklypo ribomis, aprašytomis 2013 m. gruodžio mėn. 13 d. žemės sklypo paženklinimo-parodymo akte, ir nustatytu plotu sutinku:  
Žemės savininkas (naudotojas):

Šiaulių rajono savivaldybė  
(vardas, pavardė) **Algimantas Gaubas** (parašas) (data)

Nacionalinės žemės tarnybos prie Žemės ūkio ministerijos

Šiaulių skyrius  
Patikrino: Vyresnioji specialistė (parašas) Jūratė Genevičiūtė (vardas, pavardė)  
Suderino: (parašas) Algimantas Donatas Dranginis (vardas, pavardė) (data) 2014-01-16

**in real**  
GEO

Pramonės g. 8, LT-78149 Šiauliai. Įmonės kodas: 302604810 Mob. 8 620 92444 el. paštas: siauliaigeo@inreal.lt

Pareigos	Parašas	Vardas, pavardė	Data
Šiaulių skyriaus vadovas		Vytėnis Valys	2013-12-13
Matininkas		Vytėnis Valys	2013-12-13

